



ΕΦΗΜΕΡΙΣ ΤΗΣ ΚΥΒΕΡΝΗΣΕΩΣ

ΤΗΣ ΕΛΛΗΝΙΚΗΣ ΔΗΜΟΚΡΑΤΙΑΣ

ΤΕΥΧΟΣ ΤΕΤΑΡΤΟ **Αρ. Φύλλου 149**

2 Μαρτίου 2001

ΠΕΡΙΕΧΟΜΕΝΑ

ΑΠΟΦΑΣΕΙΣ

ΑΠΟΦΑΣΕΙΣ

Αριθ. 3977 (1)

Τροποποίηση του ρυμοτομικού σχεδίου Δήμου Πυλαίας Νομού Θεσσαλονίκης στα Ο.Τ. που περικλείονται από τις οδούς Εφταλιώτου, Δορυλαίου, Ν. Δούκα και Πεζοδρόμων.

Ο ΓΕΝΙΚΟΣ ΓΡΑΜΜΑΤΕΑΣ ΠΕΡΙΦΕΡΕΙΑΣ
ΚΕΝΤΡΙΚΗΣ ΜΑΚΕΔΟΝΙΑΣ

Έχοντας υπόψη:

1) Τις διατάξεις του άρθρου 154 του από 14-7-1999 Π. Δ/τος «Κώδικας Βασικής Πολεοδομικής Νομοθεσίας» (ΦΕΚ 580/Δ΄/99).

2) Τις διατάξεις του Ν. 2503/1997 «Διοίκηση, Οργάνωση της Περιφέρειας, ρύθμιση θεμάτων για την Τοπική Αυτοδιοίκηση και άλλες διατάξεις» (ΦΕΚ 107/Α΄/97).

3) Τις διατάξεις του Ν. 2831/2000 «Τροποποίηση των διατάξεων του Ν. 1577/1985 (Γενικός Οικοδομικός Κανονισμός) και άλλες πολεοδομικές διατάξεις» (ΦΕΚ 140/Α΄/2000) και ειδικότερα του άρθρου 29.

4) Τις διατάξεις του άρθρου 29Α του Ν. 1558/1985 «Κυβέρνηση και Κυβερνητικά Όργανα» (ΦΕΚ 137/Α΄/85), που προστέθηκε με το άρθρο 27 του Ν. 2081/1992 (ΦΕΚ 154/ Α΄/92) και αντικαταστάθηκε με την παράγραφο 2α του άρθρου 1 του Ν. 2469/1997 (ΦΕΚ 38/Α΄/97).

5) Την αρ. 535/1993 απόφαση του Εφετείου Θεσ/νίκης.

6) Τις αρ. 134/99 και 135/99 αποφάσεις του Ε΄ Τμήματος του Συμβουλίου της Επικρατείας.

7)Την 132η πράξη/10η συνεδρία/3.10.2000 θετική γνωμοδότηση του Περιφερειακού Σ.Χ.Ο.Π. Κεντρικής Μακεδονίας.

8) Το Π.Δ. 16.4.1984 (ΦΕΚ 382/Δ΄/27.6.84), με το οποίο εγκρίθηκε η αναθεώρηση του ρυμοτομικού σχεδίου Πυλαίας Νομού Θεσσαλονίκης.

9) Το γεγονός ότι από τις κανονιστικές διατάξεις αυτής της απόφασης δεν προκαλείται δαπάνη σε βάρος του κρατικού προϋπολογισμού και του οικείου Ο.Τ.Α., αποφασίζουμε:

Εγκρίνεται η τροποποίηση του ρυμοτομικού σχεδίου Δήμου Πυλαίας Νομού Θεσσαλονίκης στα Ο.Τ. που περικλείονται από τις οδούς Εφταλιώτου, Δορυλαίου, Ν. Δούκα και πεζοδρόμων ως εξής:

1. Αποχαρακτηρίζονται τμήματα των χώρων Δημοτικού Σχολείου και Λυκείου-Γυμνασίου και χαρακτηρίζονται ως οικοδομήσιμοι χώροι κατ' εφαρμογή των αποφάσεων 134/99 και 135/99 του Συμβουλίου της Επικρατείας.

2. Επιβάλλονται στους παραπάνω χώρους προκήπια πλάτους 4,00, 8,00 και 12,00 μέτρων και οι όροι δόμησης που ισχύουν στην περιοχή, όπως τα παραπάνω φαίνονται στο πρωτότυπο χρωματισμένο διάγραμμα κλίμακας 1:500, θεωρημένο από τον Δ/ντή της ΔΙΠΕΧΩ Κ.Μ. που συνοδεύει την απόφαση αυτή.


Η ισχύς της απόφασης αρχίζει από τη δημοσίευσή της στην Εφημερίδα της Κυβερνήσεως.

Η απόφαση αυτή και το διάγραμμα που τη συνοδεύει να δημοσιευθούν στην Εφημερίδα της Κυβερνήσεως.


Θεσσαλονίκη, 14 Νοεμβρίου 2000

Ο Γενικός Γραμματέας
ΒΑΣΙΛΕΙΟΣ ΒΑΛΑΣΟΠΟΥΛΟΣ

ΤΟΠΟΓΡΑΦΙΚΟ ΔΙΑΓΡΑΜΜΑ
ΠΕΡΙΟΧΗΣ ΙΔΙΟΚΤΗΣΙΑΣ ΚΑΤΣΑΡΟΥ
ΜΑΛΑΚΟΠΗ ΠΥΛΑΙΑΣ

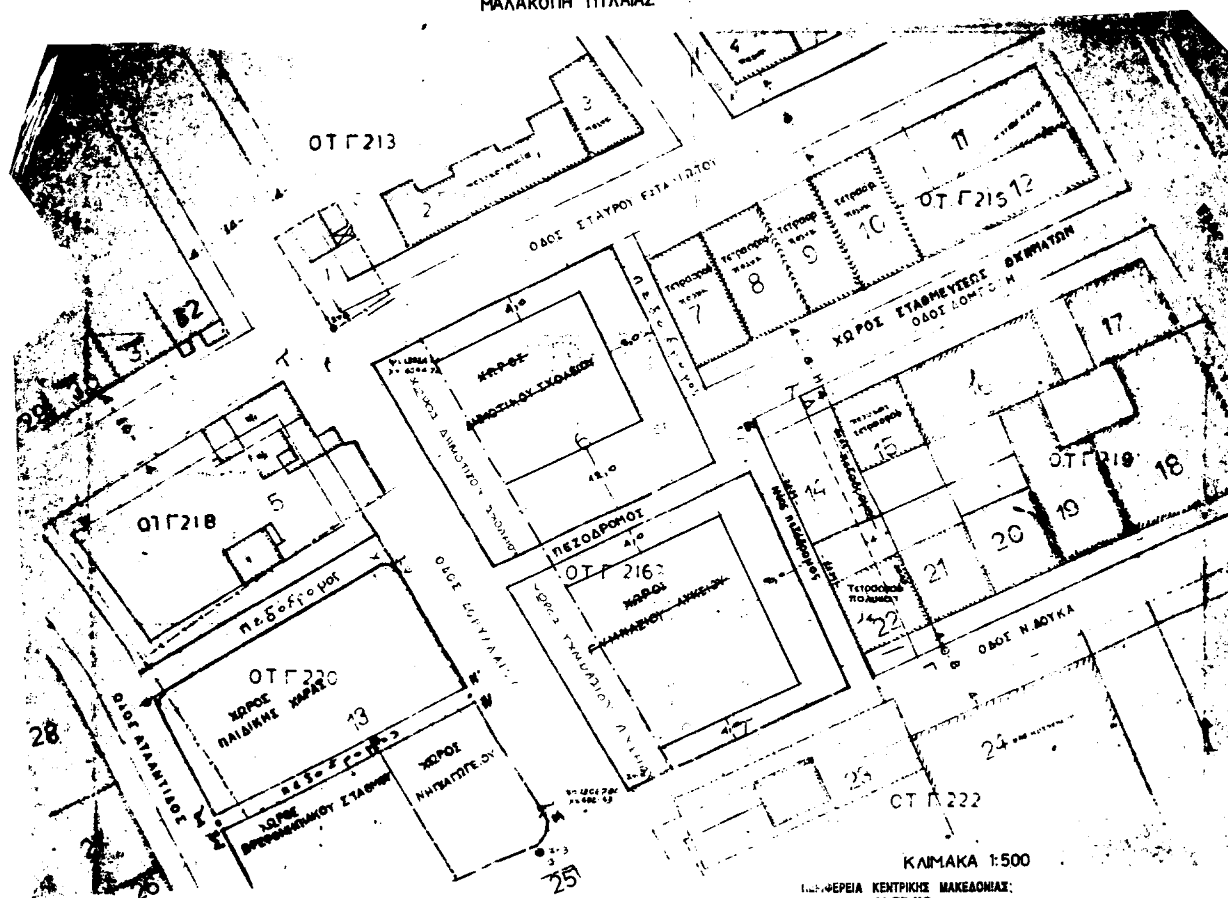

ΠΕΡΙΦΕΡΕΙΑ ΚΕΝΤΡΙΚΗΣ ΜΑΚΕΔΟΝΙΑΣ
ΔΙ.ΠΕ.ΧΩ.
Νομός: Θεσσαλονίκης
Το παρόν τοπογραφικό διάγραμμα συνοδεύει την υπ' αριθ. ..... απόφαση Γεν. Γραμ. Περιφέρειας Κεντρικής Μακεδονίας
Θεσ/νίκη 14.11.2000
ΘΕΩΡΗΘΗΚΕ
Ο Προϊστάμενος ΔΙ.ΠΕ.ΧΩ. Κ.Μ.

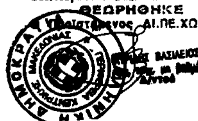

Αριθ. 5170 (2)

Τροποποίηση του ρυμοτομικού σχεδίου και επιβολή όρων δόμησης στο Ο.Τ. 103 του Δήμου Νεάπολης Νομού Θεσσαλονίκης.

Ο ΓΕΝΙΚΟΣ ΓΡΑΜΜΑΤΕΑΣ ΠΕΡΙΦΕΡΕΙΑΣ ΚΕΝΤΡΙΚΗΣ ΜΑΚΕΔΟΝΙΑΣ

Έχοντας υπόψη:

1) Τις διατάξεις του άρθρου 154 του από 14-7-1999 Π. Δ/τος «Κώδικας Βασικής Πολεοδομικής Νομοθεσίας» (ΦΕΚ 580/Δ΄/99).

2) Τις διατάξεις του Ν. 2503/1997 «Διοίκηση, Οργάνωση της Περιφέρειας, ρύθμιση θεμάτων για την Τοπική Αυτοδιοίκηση και άλλες διατάξεις» (ΦΕΚ 107Α/97).

3) Τις διατάξεις του Ν. 2831/2000 «Τροποποίηση των διατάξεων του Ν.1577/1985 (Γενικός Οικοδομικός Κανονισμός) και άλλες πολεοδομικές διατάξεις» (ΦΕΚ 140/Α΄/2000) και ειδικότερα του άρθρου 29.

4) Τις διατάξεις της με αριθ.5631/26-7-2000 απόφασης του Γενικού Γραμματέα Περιφέρειας Κεντρικής Μακεδονίας και ειδικότερα της παρ. 3.Β.1. του άρθρου 1.

5) Τις διατάξεις του άρθρου 29Α του Ν. 1558/1985 «Κυβέρνηση και Κυβερνητικά Όργανα» (ΦΕΚ 137/Α΄/85), που προστέθηκε με το άρθρο 27 του Ν. 2081/1992 (ΦΕΚ 154/Α΄/92) και αντικαταστάθηκε με την παράγραφο 2α του άρθρου 1 του Ν. 2469/1997 (ΦΕΚ 38/Α΄/97).

6) Τις με αριθ. 515/1998, 483/1999 και 288/2000 αποφάσεις του Δημοτικού Συμβουλίου Νεάπολης Ν. Θεσσαλονίκης.

7) Την 196η/πράξη/15η συνεδρία/19-12-2000 θετική γνωμοδότηση του Περιφερειακού Σ.Χ.Ο.Π. Κεντρικής Μακεδονίας κατά πλειοψηφία.

8) Την αριθ. ΔΠ/ΠΜ/6360/303/14-4-1989 (ΦΕΚ 242/Δ΄/26-4-89) απόφαση Νομάρχη Θεσσαλονίκης, με την οποία τροποποιήθηκε το ρυμοτομικό σχέδιο του χώρου του πρώην στρατοπέδου Στρεμπενιώτη στο Δήμο Νεάπολης.

Την αριθ. 10718/369/25-4-94 (ΦΕΚ 616/Δ΄/24-6-1994) απόφαση Νομάρχη, με την οποία αποχαρακτηρίσθηκε τμήμα χώρου πρασίνου και αθλητικών δραστηριοτήτων και χαρακτηρίσθηκε σε χώρο για την ανέγερση εγκαταστάσεων εξυπηρέτησης πισίνας, στο Ο.Τ. 103 του Δήμου Νεάπολης.

9) Το γεγονός ότι από τις κανονιστικές διατάξεις αυτής της απόφασης δεν προκαλείται δαπάνη σε βάρος του κρατικού προϋπολογισμού και του οικείου Ο.Τ.Α., αποφασίζουμε:

Εγκρίνεται η τροποποίηση του ρυμοτομικού σχεδίου στο Ο.Τ. 103 του Δήμου Νεάπολης Νομού Θεσσαλονίκης ως εξής:

1) Καθορίζονται οι οικοδομικές γραμμές των κτισμάτων με στοιχεία (1).α,β,γ,δ,α. - (2).α,β,γ,δ,ε,ζ,η,θ,α - (3).α,β,γ,δ,α - (4).α,β,γ,δ,ε,ζ,α -(5).α,β,γ,δ,α -(6).α,β,γ,δ,α -(7).α,β,γ,δ,α.

2) Επιβάλλονται όροι δόμησης για κάθε κτίσμα και ειδικότερα:

α. Για το κτίριο του αναψυκτηρίου με στοιχεία 1.α,β,γ,δ,α,

Μέγιστη κάλυψη : 12,60 τ.μ.

Ανώτατο ύψος κτιρίου : 4,00 μέτρα.

Αριθμός ορόφων : 1(ένας).

β. Για το κτίριο του χώρου w.c. και εκδοτηρίου εισιτηρίων με στοιχεία 2.α,β,γ,δ,ε,ζ,η,θ,α.

Μέγιστη κάλυψη : 30,00 τ.μ.

Ανώτατο ύψος : 4,00 μέτρα

Αριθμός ορόφων : 1 (ένας)

γ. Για το κτίριο του χώρου μηχανημάτων προβολής με στοιχεία 3.α,β,ε,δ,α.

Μέγιστη κάλυψη : 9,50 τ.μ

Ανώτατο ύψος : 7,50 μέτρα

Αριθμός ορόφων : 1 (ένας)

δ. Για το κτίριο του χώρου δεξιώσεων με στοιχεία 4.α,β,γ,δ,ε,ζ,α

Μέγιστη κάλυψη : 270,00 τ.

Ανώτατο ύψος : 4,00 μέτρα

Αριθμός ορόφων : 1 (ένας)

ε. Για το κτίριο του στεγασμένου αναψυκτηρίου με στοιχεία 5.α,β,γ,δ,α .

Μέγιστη κάλυψη : 15,00 τ.μ.

Ανώτατο ύψος : 4,00 μέτρα

Αριθμός ορόφων : 1 (ένας)

ζ. Για το κτίριο του στεγασμένου αναψυκτηρίου με στοιχεία 6.α,β,γ,δ,α.

Μέγιστη κάλυψη : 48,00 τ.μ.

Ανώτατο ύψος : 4,00 μ.

Αριθμός ορόφων : 1 (ένας)

η. Για το κτίριο του ημιυπαιθρίου αναψυκτηρίου με στοιχεία 7.α,β,γ,δ,α.

Μέγιστη κάλυψη : 48,00 τ.μ.

Ανώτατο ύψος : 4,00 μ.

Αριθμός ορόφων :1 (ένας)

Όπως τα παραπάνω φαίνονται στο χρωματισμένο πρωτότυπο διάγραμμα, κλίμακας 1:500 θεωρημένο από το Δ/ντή της ΔΙΠΕΧΩ Κ.Μ., που συνοδεύει την απόφαση αυτή.

Κατά τα λοιπά θα ισχύουν οι όροι και περιορισμοί δόμησης όπως αυτοί αναφέρονται στον ισχύοντα οικοδομικό κανονισμό καθώς και τους λοιπούς κανονισμούς (κτιριοδομικό, πυρασφάλεια κ.λπ.).

Η ισχύς της απόφασης αρχίζει από τη δημοσίευση της στην Εφημερίδα της Κυβερνήσεως.

Η απόφαση αυτή και το διάγραμμα που τη συνοδεύει να δημοσιευθούν στην Εφημερίδα της Κυβερνήσεως.

Θεσσαλονίκη, 23 Ιανουαρίου 2001

Με εντολή Γενικού Γραμματέα Περιφέρειας
Ο Γενικός Διευθυντής
ΔΗΜΟΣΘΕΝΗΣ ΣΑΡΗΓΙΑΝΝΗΣ

ΝΟΜΟΣ ΘΕΣ-ΝΙΚΗΣ
ΔΗΜΟΣ ΝΕΑΠΟΛΗΣ
ΧΩΡΟΣ ΠΡΩΗΝ ΣΤΡ. "ΣΤΡΕΜΠΕΝΙΩΤΗ.

ΤΡΟΠΟΠΟΙΗΣΗ ΡΥΜΟΤΟΜΙΚΟΥ ΣΧΕΔΙΟΥ
ΣΤΟ Ο.Τ 103

ΠΕΡΙΦΕΡΕΙΑ ΚΕΝΤΡΙΚΗΣ ΜΑΚΕΔΟΝΙΑΣ
ΔΙ.ΠΕ.ΧΩ.
Νομός: Θεσσαλονίκης
Δήμος: Νεάπολης
Θέμα: Τροποποίηση ρυμοτομικού σχεδίου στο Ο.Τ. 103 και καθορισμός όρων δόμησης
Το παρόν ... θεώρηση ... 5170/23.1.2001 ... Περιφέρειας Κεντρικής Μακεδονίας.
Θεσ/νίκη 23.1.2001
ΘΕΩΡΗΘΗΚΕ
Ο ΠΡΟΪΣΤΑΜΕΝΟΣ ΔΙ.ΠΕ.ΧΩ. Κ.Μ.

1:500

28 · 12 · 2000

ΠΟΛΥΚΛΑΔΙΚΟ ΛΥΚΕΙΟ

ΥΠΟΜΝΗΜΑ

1	α-β-γ-δ-α	Ε= 12.60 μ²
2	α-β-γ-δ-ε-ζ-η-θ-α	Ε= 30.00 μ²
3	α-β-ε-δ-α	Ε= 9.50 μ²
4	α-β-γ-δ-ε-ζ-α	Ε= 210.00 μ²
5	α-β-γ-δ-α	Ε= 15.00 μ²
6	α-β-γ-δ-α	Ε= 48.00 μ²
7	α-β-γ-δ-α	Ε= 48.00 μ²

ΕΘΝΙΚΟ ΤΥΠΟΓΡΑΦΕΙΟ
Για τεχνικούς λόγους στο σχεδιάγραμμα έγινε σμίκρυνση κατά ποσοστό 35 %

(106) (102) ΧΩΡΟΣ ΠΡΑΣΙΝΟΥ

ΠΕΖΟΔΡΟΜΟΣ

(103) ΧΩΡΟΣ ΠΡΑΣΙΝΟΥ ΚΑΙ ΑΘΛΗΤΙΚΩΝ ΔΡΑΣΤΗΡΙΟΤΗΤΩΝ

ΡΙΖΙΝΑ

Ε= 9301.00 μ²

(101) ΓΥΜΝΑΣΙΟ

ΧΩΡΟΣ ΓΙΑ ΤΗΝ ΑΝΕΓΕΡΣΗ ΕΓΚΑΤΑΣΤΑΣΕΩΝ ΕΞΥΠΗΡΕΤΗΣΗΣ ΡΙΖΙΝΑΣ

(104) ΧΩΡΟΣ ΣΤΑΘΜΕΥΣΗΣ

(105) ΧΩΡΟΣ ΠΡΑΣΙΝΟΥ

(112) ΧΩΡΟΣ ΣΤΑΔΙΟΥ

Αριθ. οικ. 447 (3)

Τροποποίηση του ρυμοτομικού σχεδίου Δήμου Συκεών Νομού Θεσσαλονίκης στο Ο.Τ. μεταξύ των οδών Κοντόσογλου - Σβώλου - Δημητσάνας - Κ. Παλαμά.

Ο ΓΕΝΙΚΟΣ ΓΡΑΜΜΑΤΕΑΣ ΠΕΡΙΦΕΡΕΙΑΣ
ΚΕΝΤΡΙΚΗΣ ΜΑΚΕΔΟΝΙΑΣ

Έχοντας υπόψη:

1) Τις διατάξεις του άρθρου 154 του από 14-7-1999 Π.Δ/τος «Κώδικας βασικής πολεοδομικής νομοθεσίας» (ΦΕΚ 580/Δ΄/99).

2) Τις διατάξεις του Ν. 2503/1997»Διοίκηση, Οργάνωση της Περιφέρειας, ρύθμιση θεμάτων για την Τοπική Αυτοδιοίκηση και άλλες διατάξεις» (ΦΕΚ 107/Α΄/97).

3) Τις διατάξεις του Ν. 2831/2000 «Τροποποίηση των διατάξεων του Ν. 1577/1985 (Γενικός Οικοδομικός Κανονισμός)και άλλες πολεοδομικές διατάξεις» (ΦΕΚ 140/Α΄/ 2000) και ειδικότερα του άρθρου 29.

4) Τις διατάξεις της με αριθ. 5631/26-7-2000 απόφασης του Γενικού Γραμματέα Περιφέρειας Κεντρικής Μακεδονίας και ειδικότερα της παρ. 3.Β.1.του άρθρου 1.

5) Τις διατάξεις του άρθρου 29Α του Ν. 1558/1985 «Κυβέρνηση και Κυβερνητικά Όργανα» (ΦΕΚ 137/Α΄/85) που προστέθηκε με το άρθρο 27 του Ν. 2081/1992 (ΦΕΚ 154/ Α΄/92) και αντικαταστάθηκε με την παράγραφο 2α του άρθρου 1 του Ν. 2469/1997 (ΦΕΚ 38/Α΄/97).

6) Τις με αριθ. 379/1995, 30/1997 και 351/2000 (επικαιροποίηση) αποφάσεις του Δημοτικού Συμβουλίου Συκεών, με τις οποίες γνωμοδοτεί κατά πλειοψηφία, υπέρ του χαρακτηρισμού χώρου πρασίνου στο Ο.Τ. μεταξύ των οδών Κοντόσογλου - Σβώλου - Δημητσάνας και Κ. Παλαμά.

7) Την 194η/2000 πράξη του Περιφερειακού Σ.Χ.Ο.Π. Κεντρικής Μακεδονίας (συνεδρία 15η/19-12-2000), με την οποία απορρίπτεται κατά πλειοψηφία η πρόταση του Δημοτικού Συμβουλίου Συκεών και προτείνεται η αύξηση του πλάτους προκηπίου επί της οδού Κοντόσογλου.

8) Το Π.Δ. 16-8-66 (ΦΕΚ 152/Δ΄/16-9-1966), με το οποίο εγκρίθηκε το ρυμοτομικό σχέδιο του Δήμου Συκεών και τα Διατάγματα Τροποποίησης του ρυμοτομικού σχεδίου α) Π.Δ.9-9-70 (ΦΕΚ 245/Δ΄/22-10-1970) και β) Π.Δ. 24-10-85 (ΦΕΚ 707Δ/27-11-1985).

9) Το γεγονός ότι από τις κανονιστικές διατάξεις αυτής της απόφασης δεν προκαλείται δαπάνη σε βάρος του κρατικού προϋπολογισμού και του οικείου Ο.Τ.Α., αποφασίζουμε:

Εγκρίνεται η τροποποίηση του ρυμοτομικού σχεδίου Δήμου Συκεών Νομού Θεσσαλονίκης στο Ο.Τ. μεταξύ των οδών Κοντόσογλου- Σβώλου- Δημητσάνας- και Κ. Παλαμά ως εξής:


Αποχαρακτηρίζεται ο χώρος με στοιχεία Α-Β-Γ-Δ-Ε-Ζ-Η-Θ-Ι-Κ-Λ-Μ-Ν-Α στην συμβολή των οδών Κοντόσογλου και Αλ. Σβώλου από οικοδομήσιμος και χαρακτηρίζεται ως χώρος πρασίνου, όπως η παραπάνω ρύθμιση φαίνεται στο πρωτότυπο χρωματισμένο διάγραμμα κλίμακας 1:500 θεωρημένο από το Γενικό Δ/ντή της Περιφέρειας Κ.Μ., που συνοδεύει την απόφαση αυτή.

Η ισχύς της απόφασης αυτής αρχίζει από τη δημοσίευσή της στην Εφημερίδα της Κυβερνήσεως.

Η απόφαση αυτή και το διάγραμμα που τη συνοδεύει να δημοσιευθούν στην Εφημερίδα της Κυβερνήσεως.

Θεσσαλονίκη, 25 Ιανουαρίου 2001

Με εντολή Γενικού Γραμματέα Περιφέρειας
Ο Γενικός Διευθυντής
ΔΗΜΟΣΘΕΝΗΣ ΣΑΡΗΓΙΑΝΝΗΣ

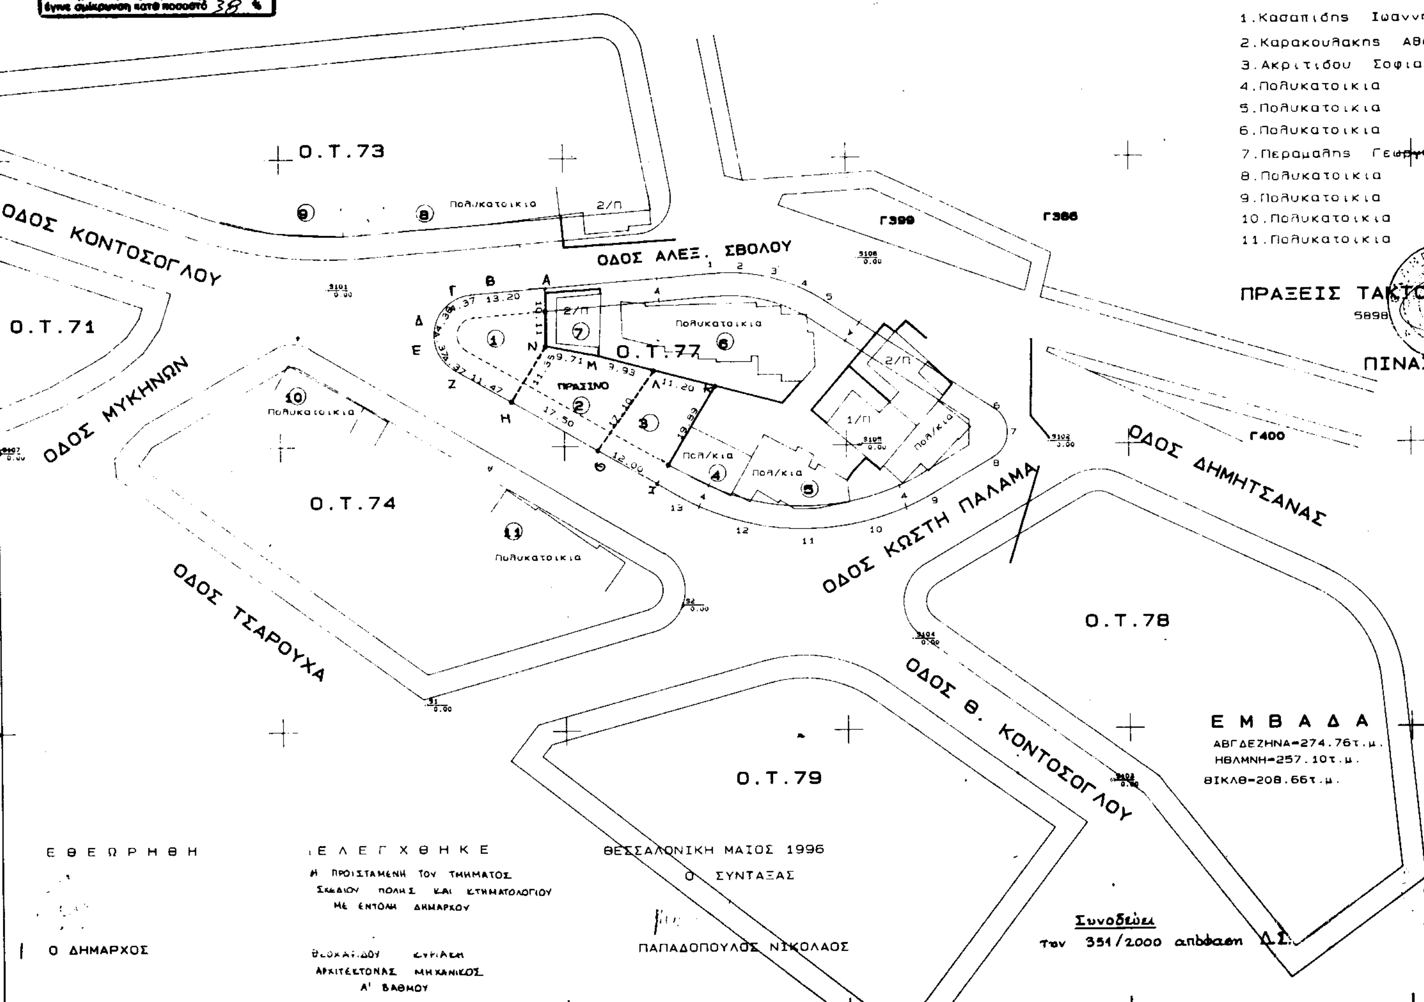
ΝΟΜΑΡΧΙΑ ΘΕΣΣΑΛΟΝΙΚΗΣ
ΔΗΜΟΣ ΣΥΚΕΩΝ - ΡΟΔΟΧΩΡΙ
ΤΡΟΠΟΠΟΙΗΣΗ ΡΥΜΟΤΟΜΙΚΟΥ ΣΧΕΔΙΟΥ
ΚΛΙΜΑΞ 1 : 500
ΦΑΙΝΟΜΕΝΟΙ ΙΔΙΟΚΤΗΤΑΙ
1. Κασαπίδης Ιωαννης (ΥΠΕΒΑΛΕ ΕΝΣΤΑΣΗ)
2. Καρακουλακης Αθανασιος
3. Ακριτίδου Σοφια (ΥΠΕΒΑΛΕ ΕΝΣΤΑΣΗ)
4. Πολυκατοικια
5. Πολυκατοικια
6. Πολυκατοικια
7. Περαμαδης Γεωργ.
8. Πολυκατοικια
9. Πολυκατοικια
10. Πολυκατοικια
11. Πολυκατοικια
ΠΡΑΞΕΙΣ ΤΑΚΤΟΠΟΙΗΣΕΩΣ
5898
ΘΕΩΡΗΘΗΚΕ
ΠΙΝΑΞ ΣΥΝΤΕΤΑΓΜΕΝΩ
Χ Ψ
Α. -1053.25 -10722.48
Β. -1066.41 -10723.51
Γ. -1070.43 -10725.22
Δ. -1072.65 -10728.99
Ε. -1072.21 -10733.34
Ζ. -1069.27 -10736.57
Η. -1059.26 -10742.18
Θ. -1044.00 -10750.74
Ι. -1033.54 -10756.62
Κ. -1023.25 -10739.60
Λ. -1034.10 -10736.81
Μ. -1043.71 -10734.34
Ν. -1053.25 -10732.54
ΣΥΝ/ΓΜΕΝΕΣ Ο.Τ. 77
1. -1023.47 -10719.98
2. -1018.43 -10719.97
3. -1013.38 -10720.83
4. -1008.48 -10722.37
5. -1003.99 -10724.67
6. -973.88 -10743.72
7. -970.91 -10748.05
8. -974.03 -10752.26
9. -984.80 -10758.53
10. -995.61 -10763.07
11. -1007.20 -10764.65
12. -1018.81 -10763.19
13. -1029.66 -10758.79
Β. -1066.41 -10723.51
Γ. -1070.43 -10725.22
Δ. -1072.65 -10728.99
Ε. -1072.21 -10733.34
Ζ. -1069.27 -10736.57
ΕΜΒΑΔΑ
ΑΒΓΔΕΖΗΝΑ=274.76τ.μ.
ΗΘΛΜΝΗ=257.10τ.μ.
ΘΙΚΛΘ=208.66τ.μ.
Ο.Τ.73
Ο.Τ.71
Ο.Τ.74
Ο.Τ.77
Ο.Τ.78
Ο.Τ.79
ΟΔΟΣ ΚΟΝΤΟΣΟΓΛΟΥ
ΟΔΟΣ ΜΥΚΗΝΩΝ
ΟΔΟΣ ΤΣΑΡΟΥΧΑ
ΟΔΟΣ ΑΛΕΞ. ΣΒΟΛΟΥ
ΟΔΟΣ ΚΩΣΤΗ ΠΑΛΑΜΑ
ΟΔΟΣ ΔΗΜΗΤΣΑΝΑΣ
ΟΔΟΣ Θ. ΚΟΝΤΟΣΟΓΛΟΥ
ΠΡΑΣΙΝΟ
Γ399
Γ386
Γ400
Ε Θ Ε Ω Ρ Η Θ Η
Ο ΔΗΜΑΡΧΟΣ
Ε Λ Ε Γ Χ Θ Η Κ Ε
Η ΠΡΟΪΣΤΑΜΕΝΗ ΤΟΥ ΤΜΗΜΑΤΟΣ
ΣΧΕΔΙΟΥ ΠΟΛΗΣ ΚΑΙ ΚΤΗΜΑΤΟΛΟΓΙΟΥ
ΜΕ ΕΝΤΟΛΗ ΔΗΜΑΡΧΟΥ
ΑΡΧΙΤΕΚΤΟΝΑΣ ΜΗΧΑΝΙΚΟΣ
Α' ΒΑΘΜΟΥ
ΘΕΣΣΑΛΟΝΙΚΗ ΜΑΙΟΣ 1996
Ο ΣΥΝΤΑΞΑΣ
ΠΑΠΑΔΟΠΟΥΛΟΣ ΝΙΚΟΛΑΟΣ
Συνοδεύει
τον 351/2000 απόφαση Δ.Σ.

Αριθ. 14/5074/2000 (4)

Επικύρωση καθορισμού οριογραμμής ρέματος στο Ν. Χαλκιδικής.

Ο ΝΟΜΑΡΧΗΣ ΧΑΛΚΙΔΙΚΗΣ

Έχοντας υπόψη:

1. Τις διατάξεις του άρθρου 6 του Ν. 880/79 περί καθορισμού των οριογραμμών ρεμάτων.

2. Τις διατάξεις του Π.Δ. 183/9/5-6-86 για μεταβίβαση αρμοδιοτήτων στους Νομάρχες.

3. Την αριθ. 14/4716/2000 απόφαση της Δ.Τ.Ε.Ν.Α. Χαλκιδικής και το συνοδευτικό Τοπογραφικό Διάγραμμα, με την οποία έγινε καθορισμός οριογραμμής ρέματος που βρίσκεται σε τμήμα αυτού και με στοιχεία 1,2,3, έως 57 και κλίμακα 1:500 (πινακίδα μία). ΘΕΣΗ : Ν.Κρήνη Δήμου Τρίγλιας.

4. Το αριθ. 6040/27-12-2000 Δήμου Ν. Τρίγλιας, αποφασίζουμε:


Επικυρώνουμε το Τοπογραφικό Διάγραμμα που συνοδεύει την με αρ. 14/4716/2000 απόφαση της Δ.Τ.Ε.Ν.Α. Χαλκιδικής, με την οποία καθορίζεται η οριογραμμή σε τμήμα του ρέματος που βρίσκεται στην περιοχή Δημοτικών Διαμερισμάτων Ν. Κρήνης Χαλκιδικής (Δήμου Ν. Τρίγλιας).

Η απόφαση αυτή να δημοσιευθεί στην Εφημερίδα της Κυβερνήσεως.

Πολύγυρος, 3 Ιανουαρίου 2001

Ο Νομάρχης

ΒΑΣ. ΒΑΣΙΛΑΚΗΣ

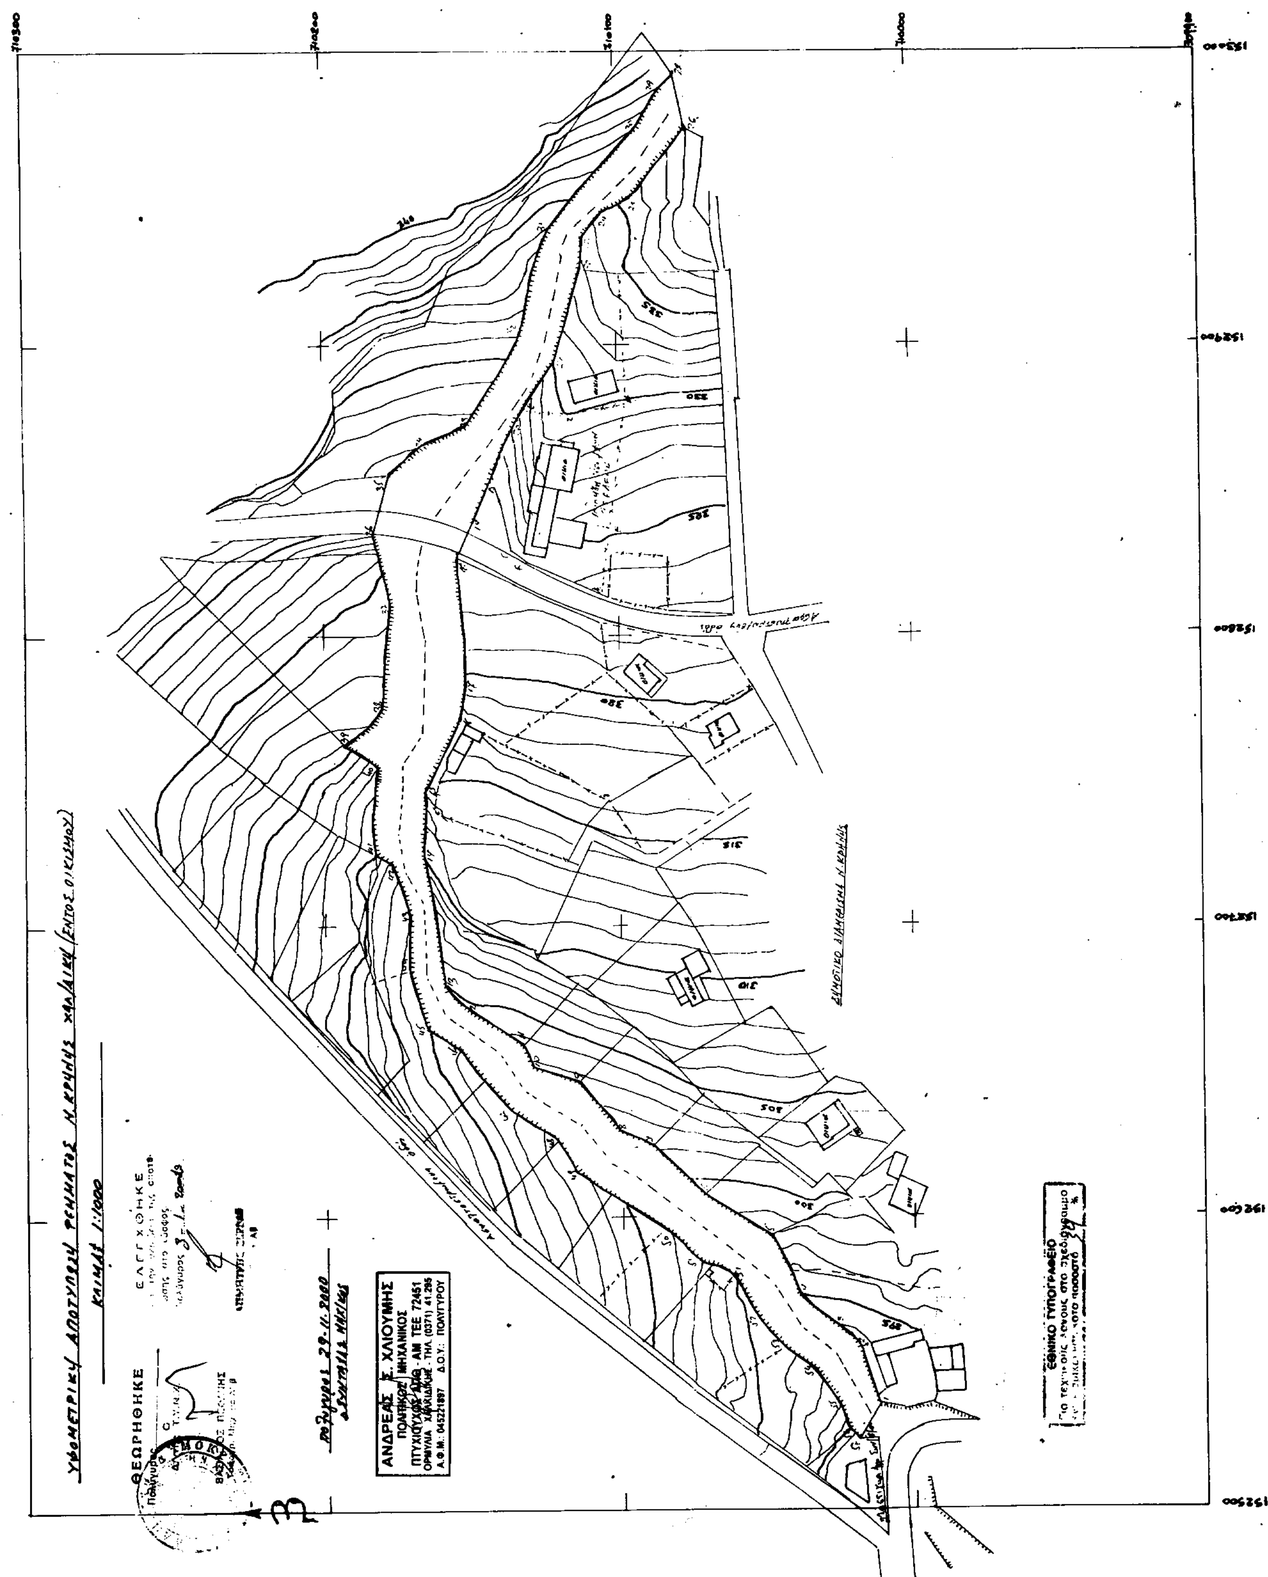

ΑΠΟ ΤΟ ΕΘΝΙΚΟ ΤΥΠΟΓΡΑΦΕΙΟ